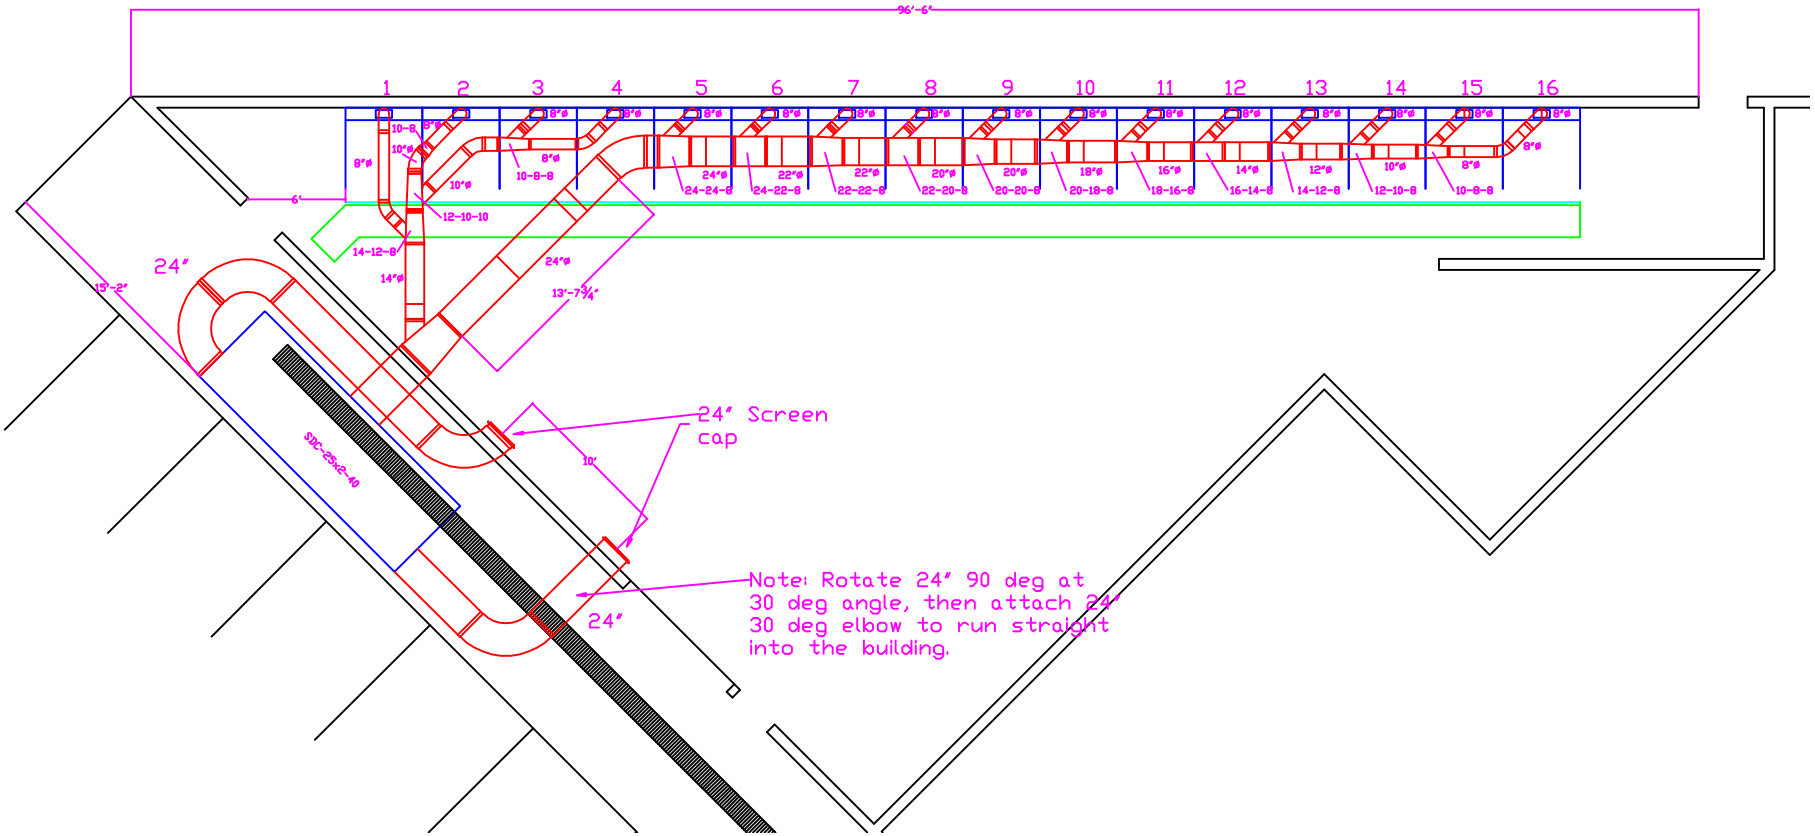
96'-6"
1
2
3
4
5
6
7
8
9
10
11
12
13
14
15
16
8"ø
10-8-8
10"ø
12-10-10
14-12-8
14"ø
24"ø
24-24-8
22"ø
24-22-8
22-22-8
20"ø
22-20-8
20-20-8
18"ø
20-18-8
16"ø
18-16-8
14-12-8
12"ø
12-10-8
10-8-8
6'
24"
15'-2"
13'-7 3/4"
10'
SDC-25X2-40
24" Screen cap
24"
Note: Rotate 24" 90 deg at 30 deg angle, then attach 24" 30 deg elbow to run straight into the building.